


# Schematický plánek D0 - celková situace

## Silnice II/273 Nebužely - Mšeno

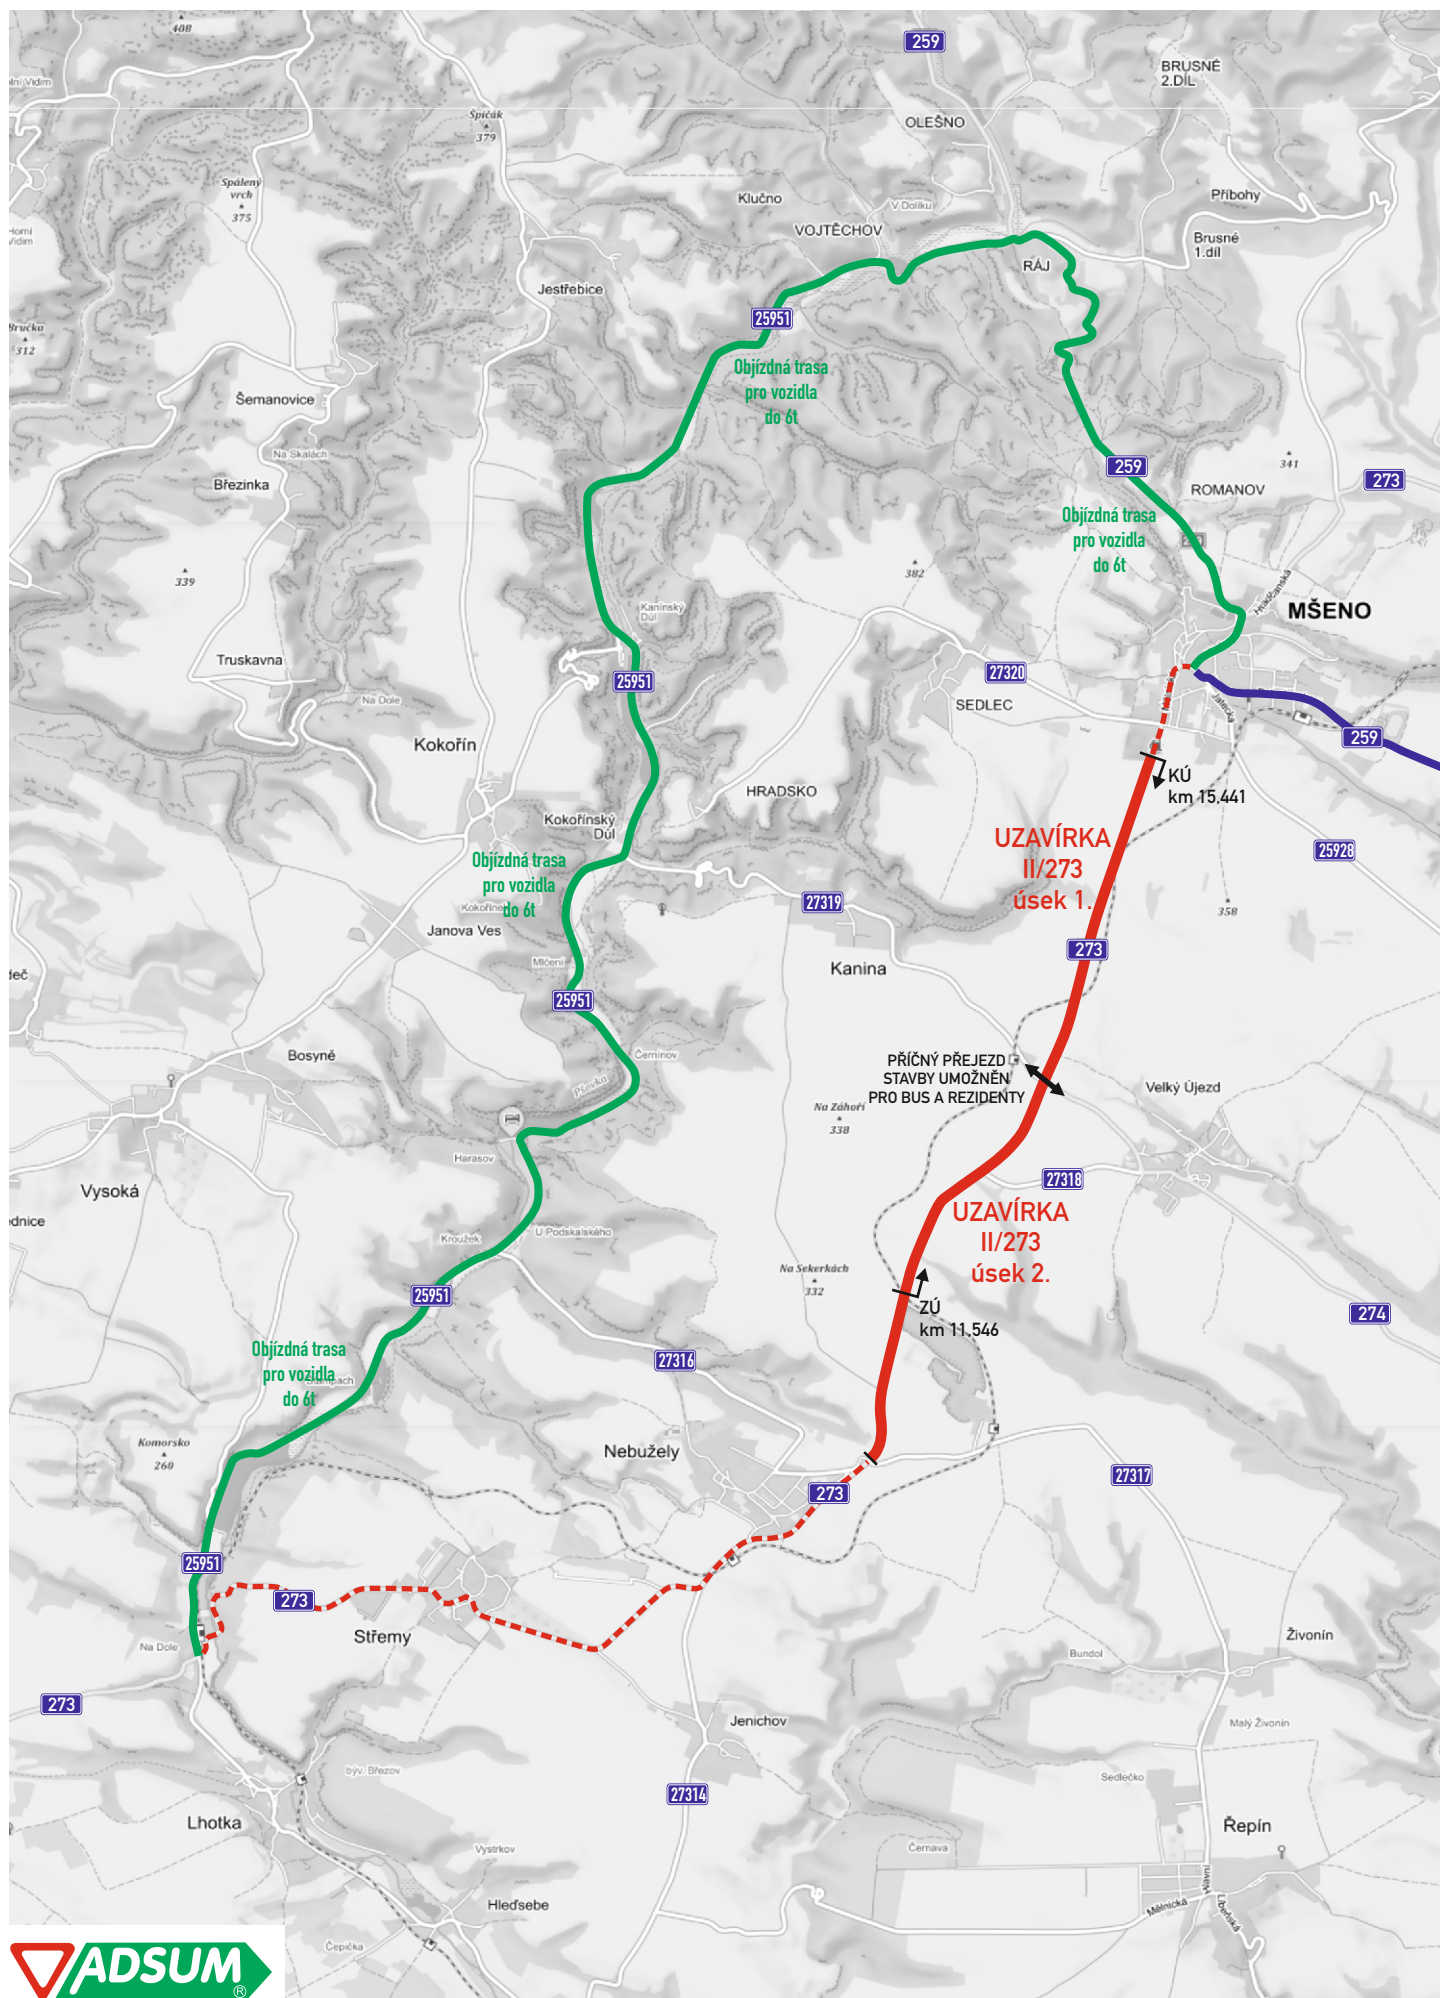

# Schematický plánek D0 - celková situace

## Silnice II/273 Nebužely - Mšeno

